


Pianta Piano Terra

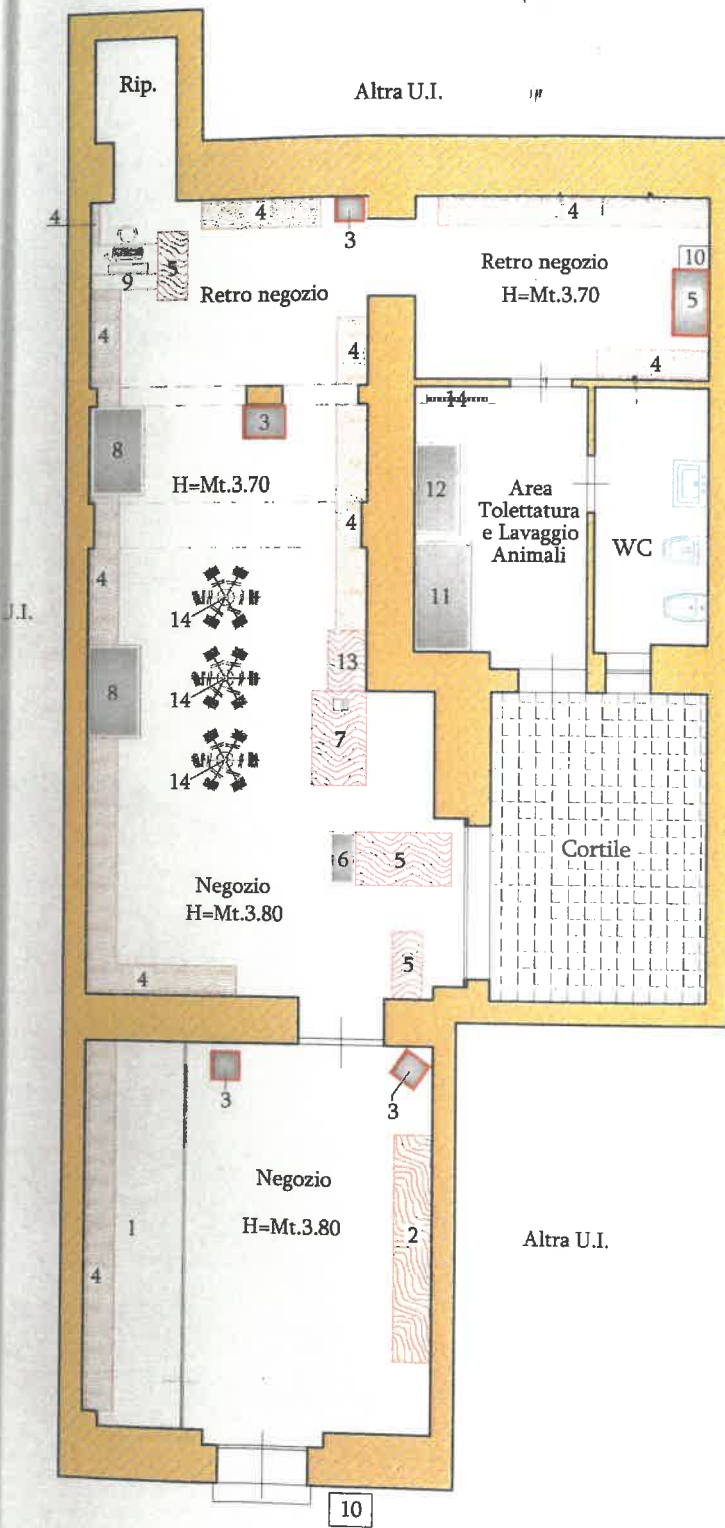

Altra U.I.

TABELLA ARREDAMENTO NEGOZIO

- | |
|--|
| 1 - Vetrina espositiva |
| 2 - Pedana in legno |
| 3 - Mobile espositivo in legno e vetro |
| 4 - Parete espositiva con mensoloni in legno |
| 5 - Mobile in legno |
| 6 - Espositore in ferro battuto |
| 7 - Banco in legno con registratore di cassa |
| 8 - Scaffale espositore in metallo |
| 9 - Scrivania in legno |
| 10 - Cassettiera in metallo |
| 11 - Vasca lavaggio in acciaio |
| 12 - Banco in acciaio per tolettatura |
| 13 - Espositore in legno |
| 14 - Stender |

Via Giovanni Bovio

Collegio Circondariale
Geometri e Geometri Tecnici
di Lucera

Geom. Roberto Masciocca -
N. 1078

Geometra
Roberto Masciocca